




NÁVŠTĚVNICKÉ CENTRUM URANOVÉHO DOLU BYTÍZ

ATELIÉR LINHARTOVÁ_HROCHOVÁ_SAPÍKOVÁ




AT02 - ZS2024/2025
Katedra architektury, obor A+5, Fsv ČVUT v Praze


RÓBERTA DRAJNOVÁ

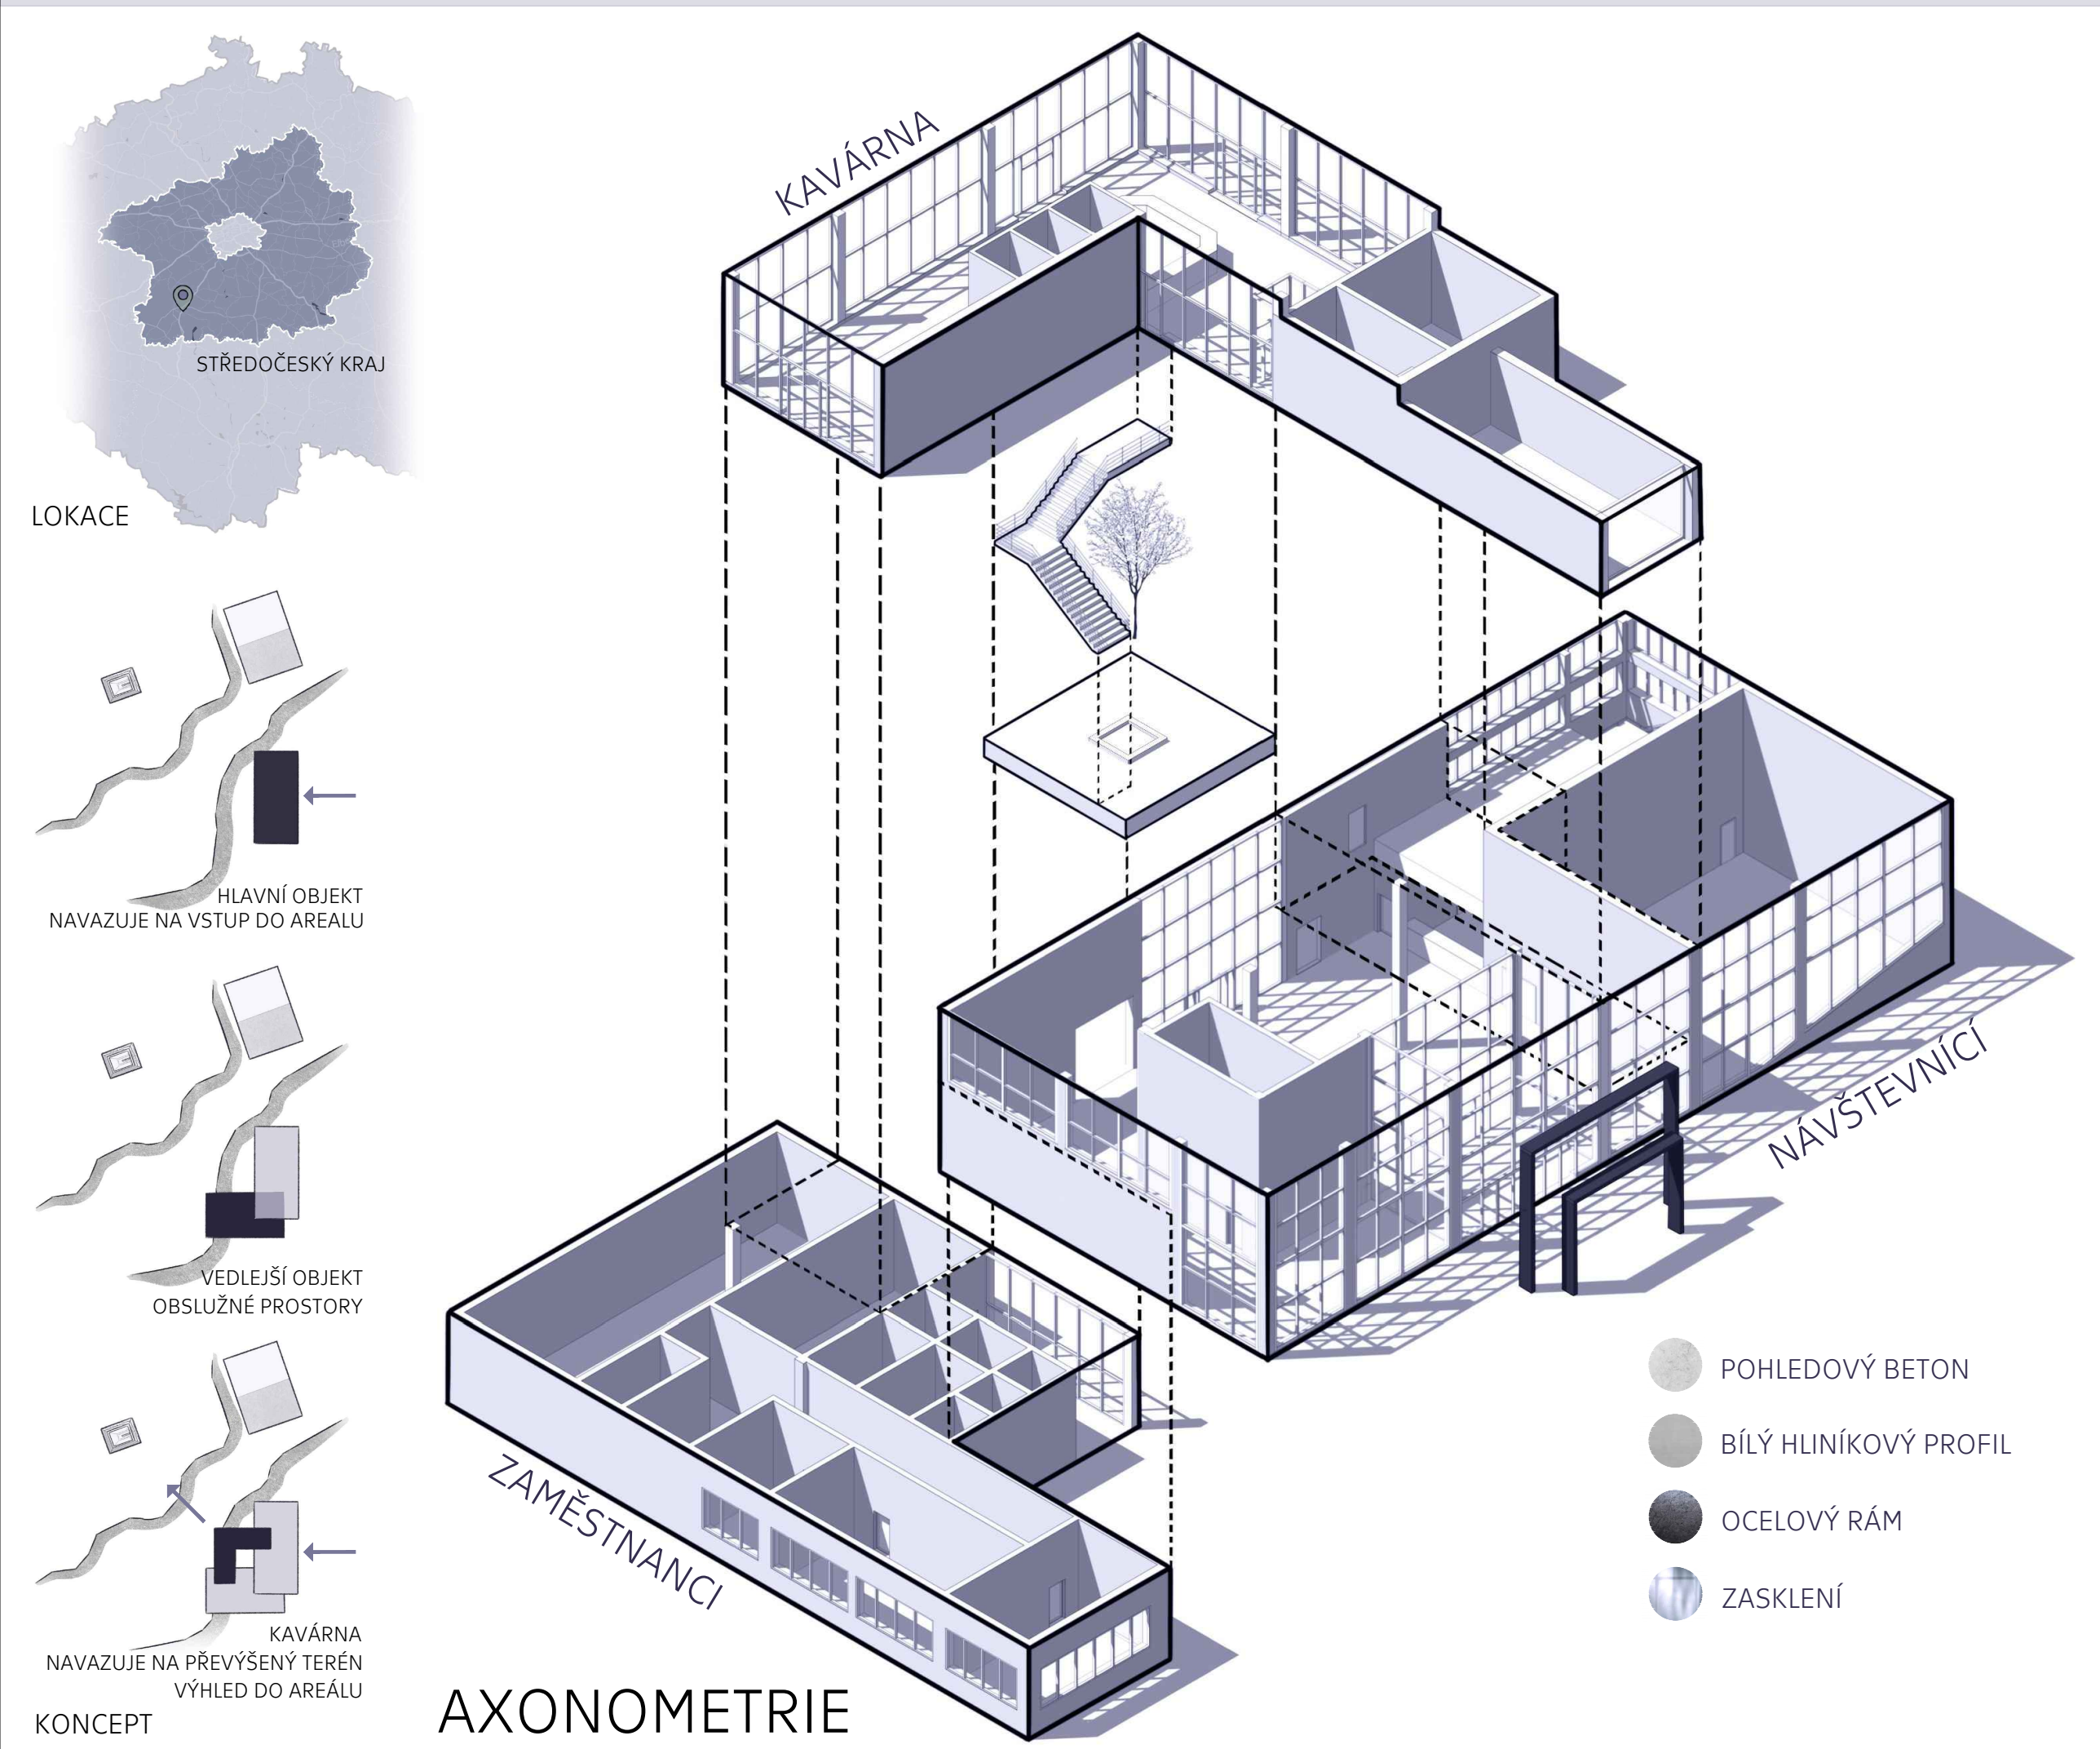


AXONOMETRIE

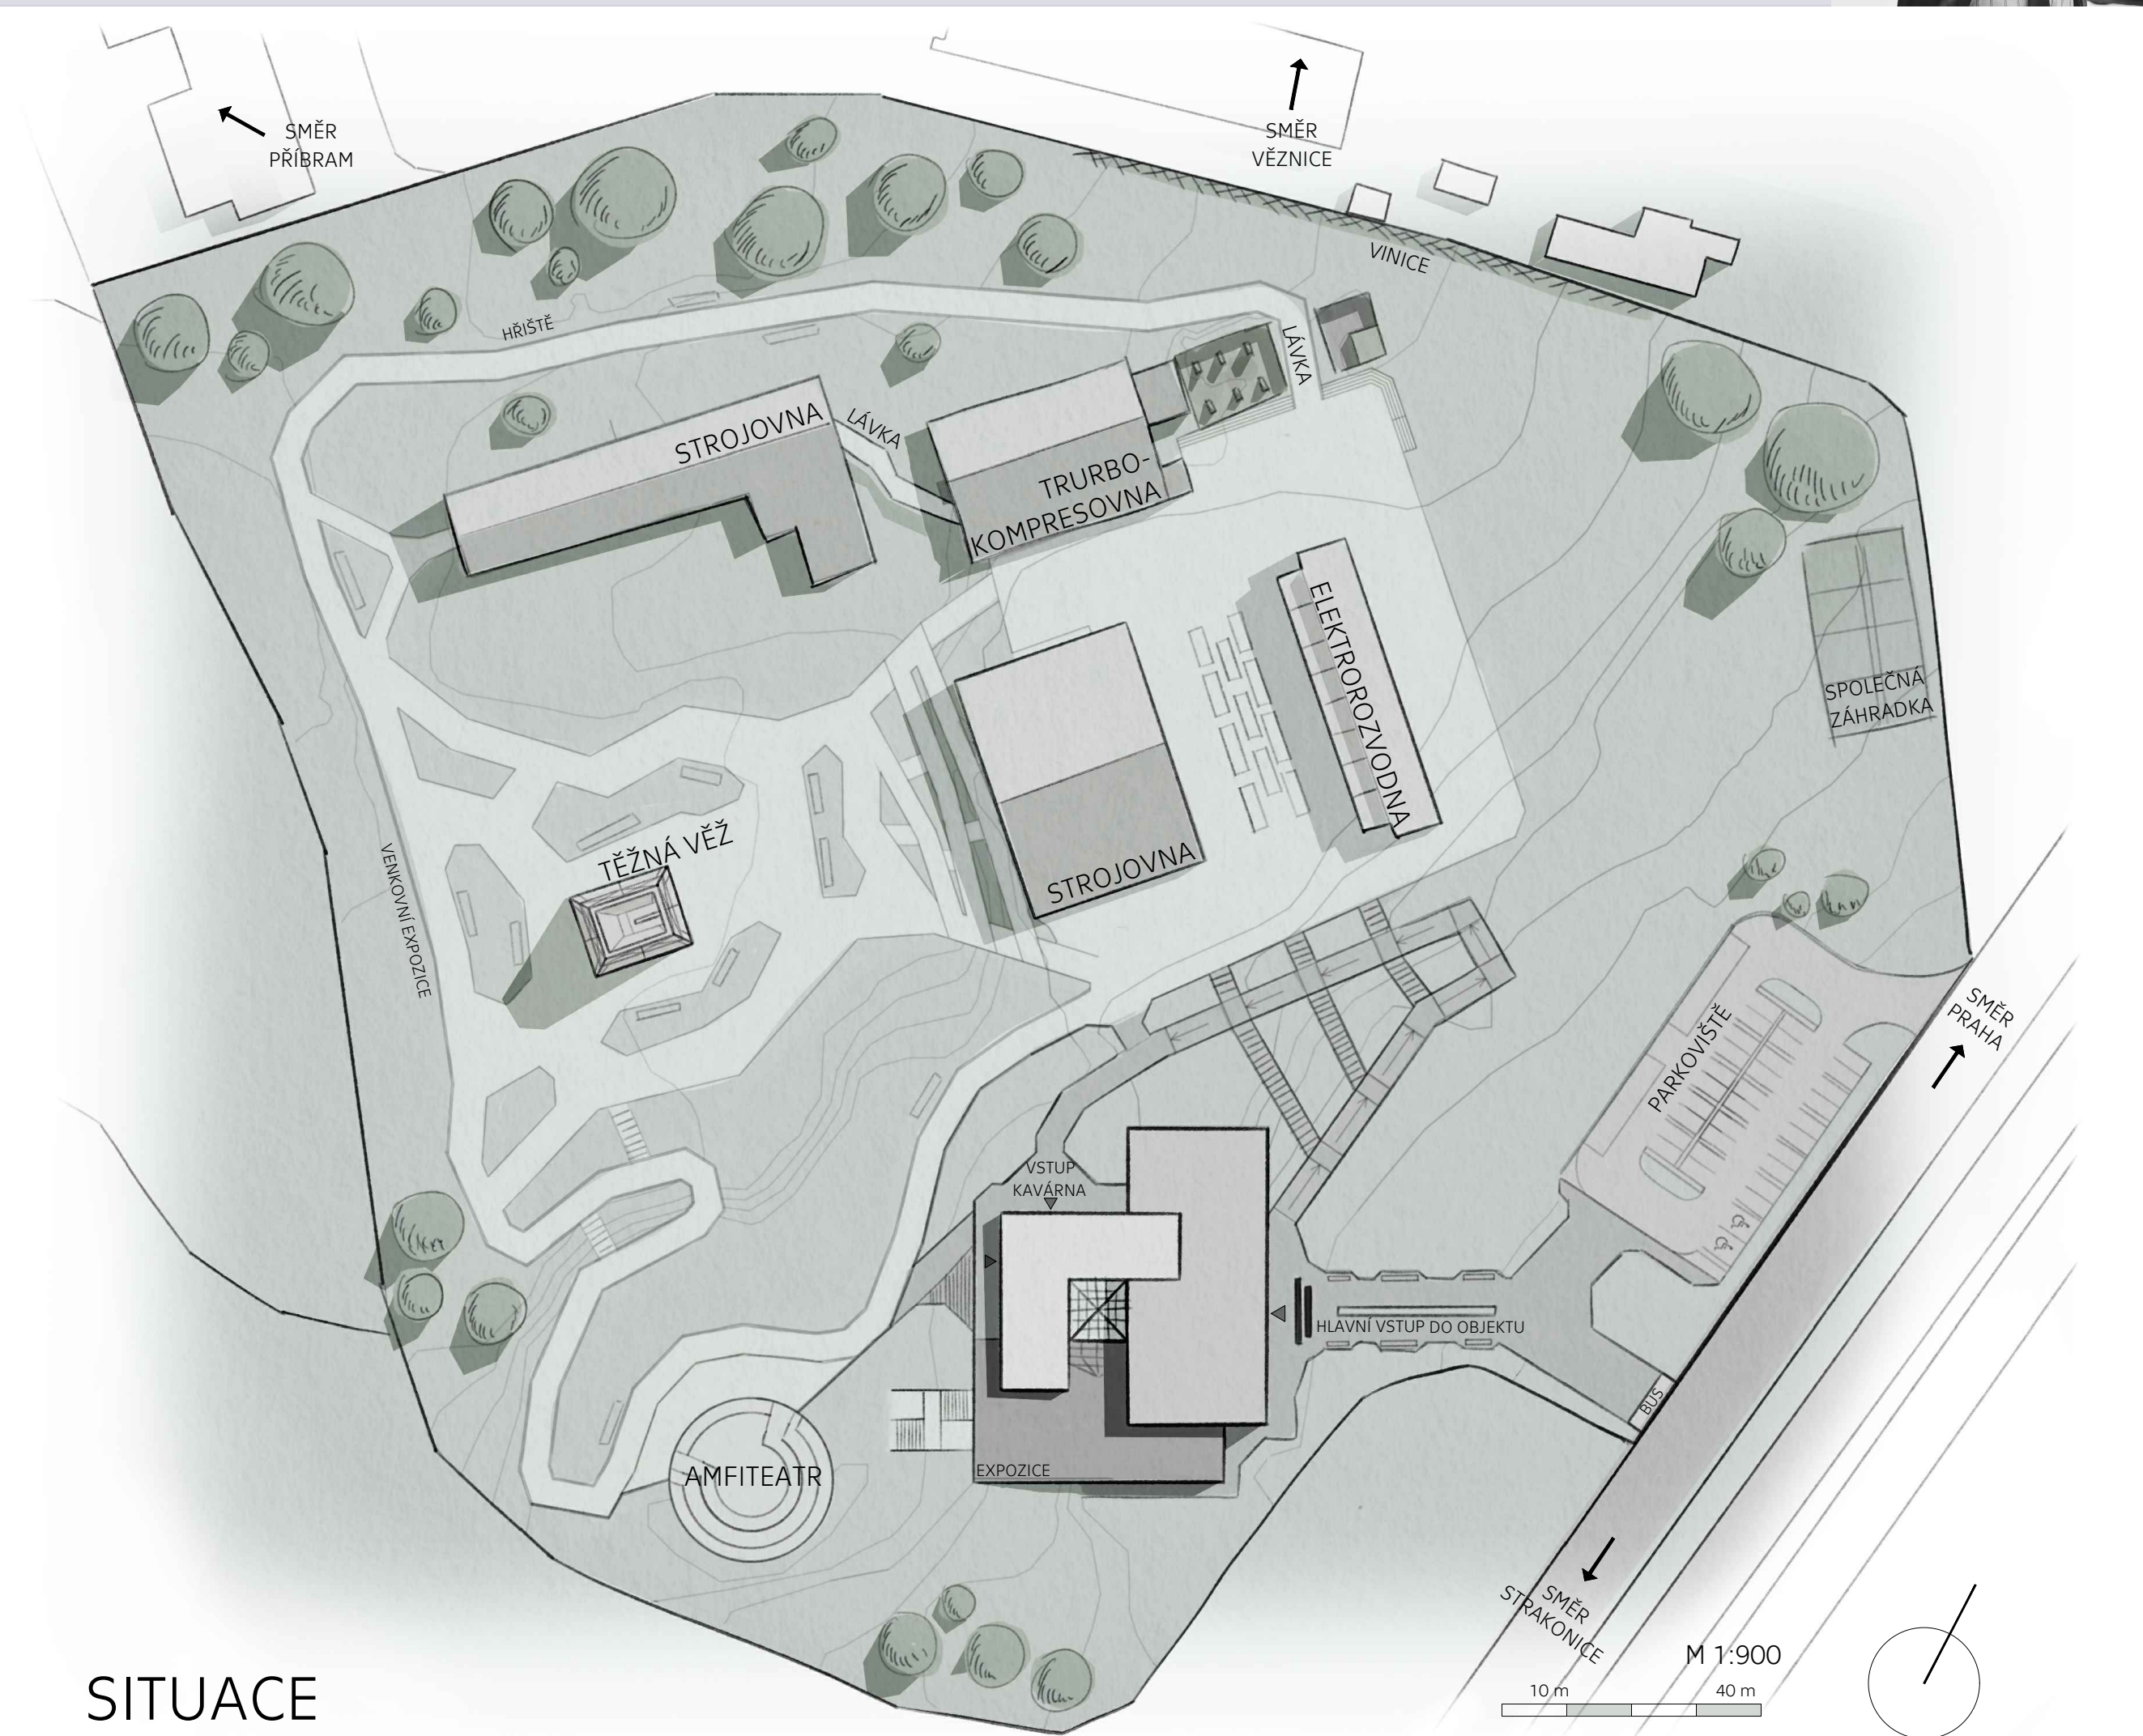


SITUACE

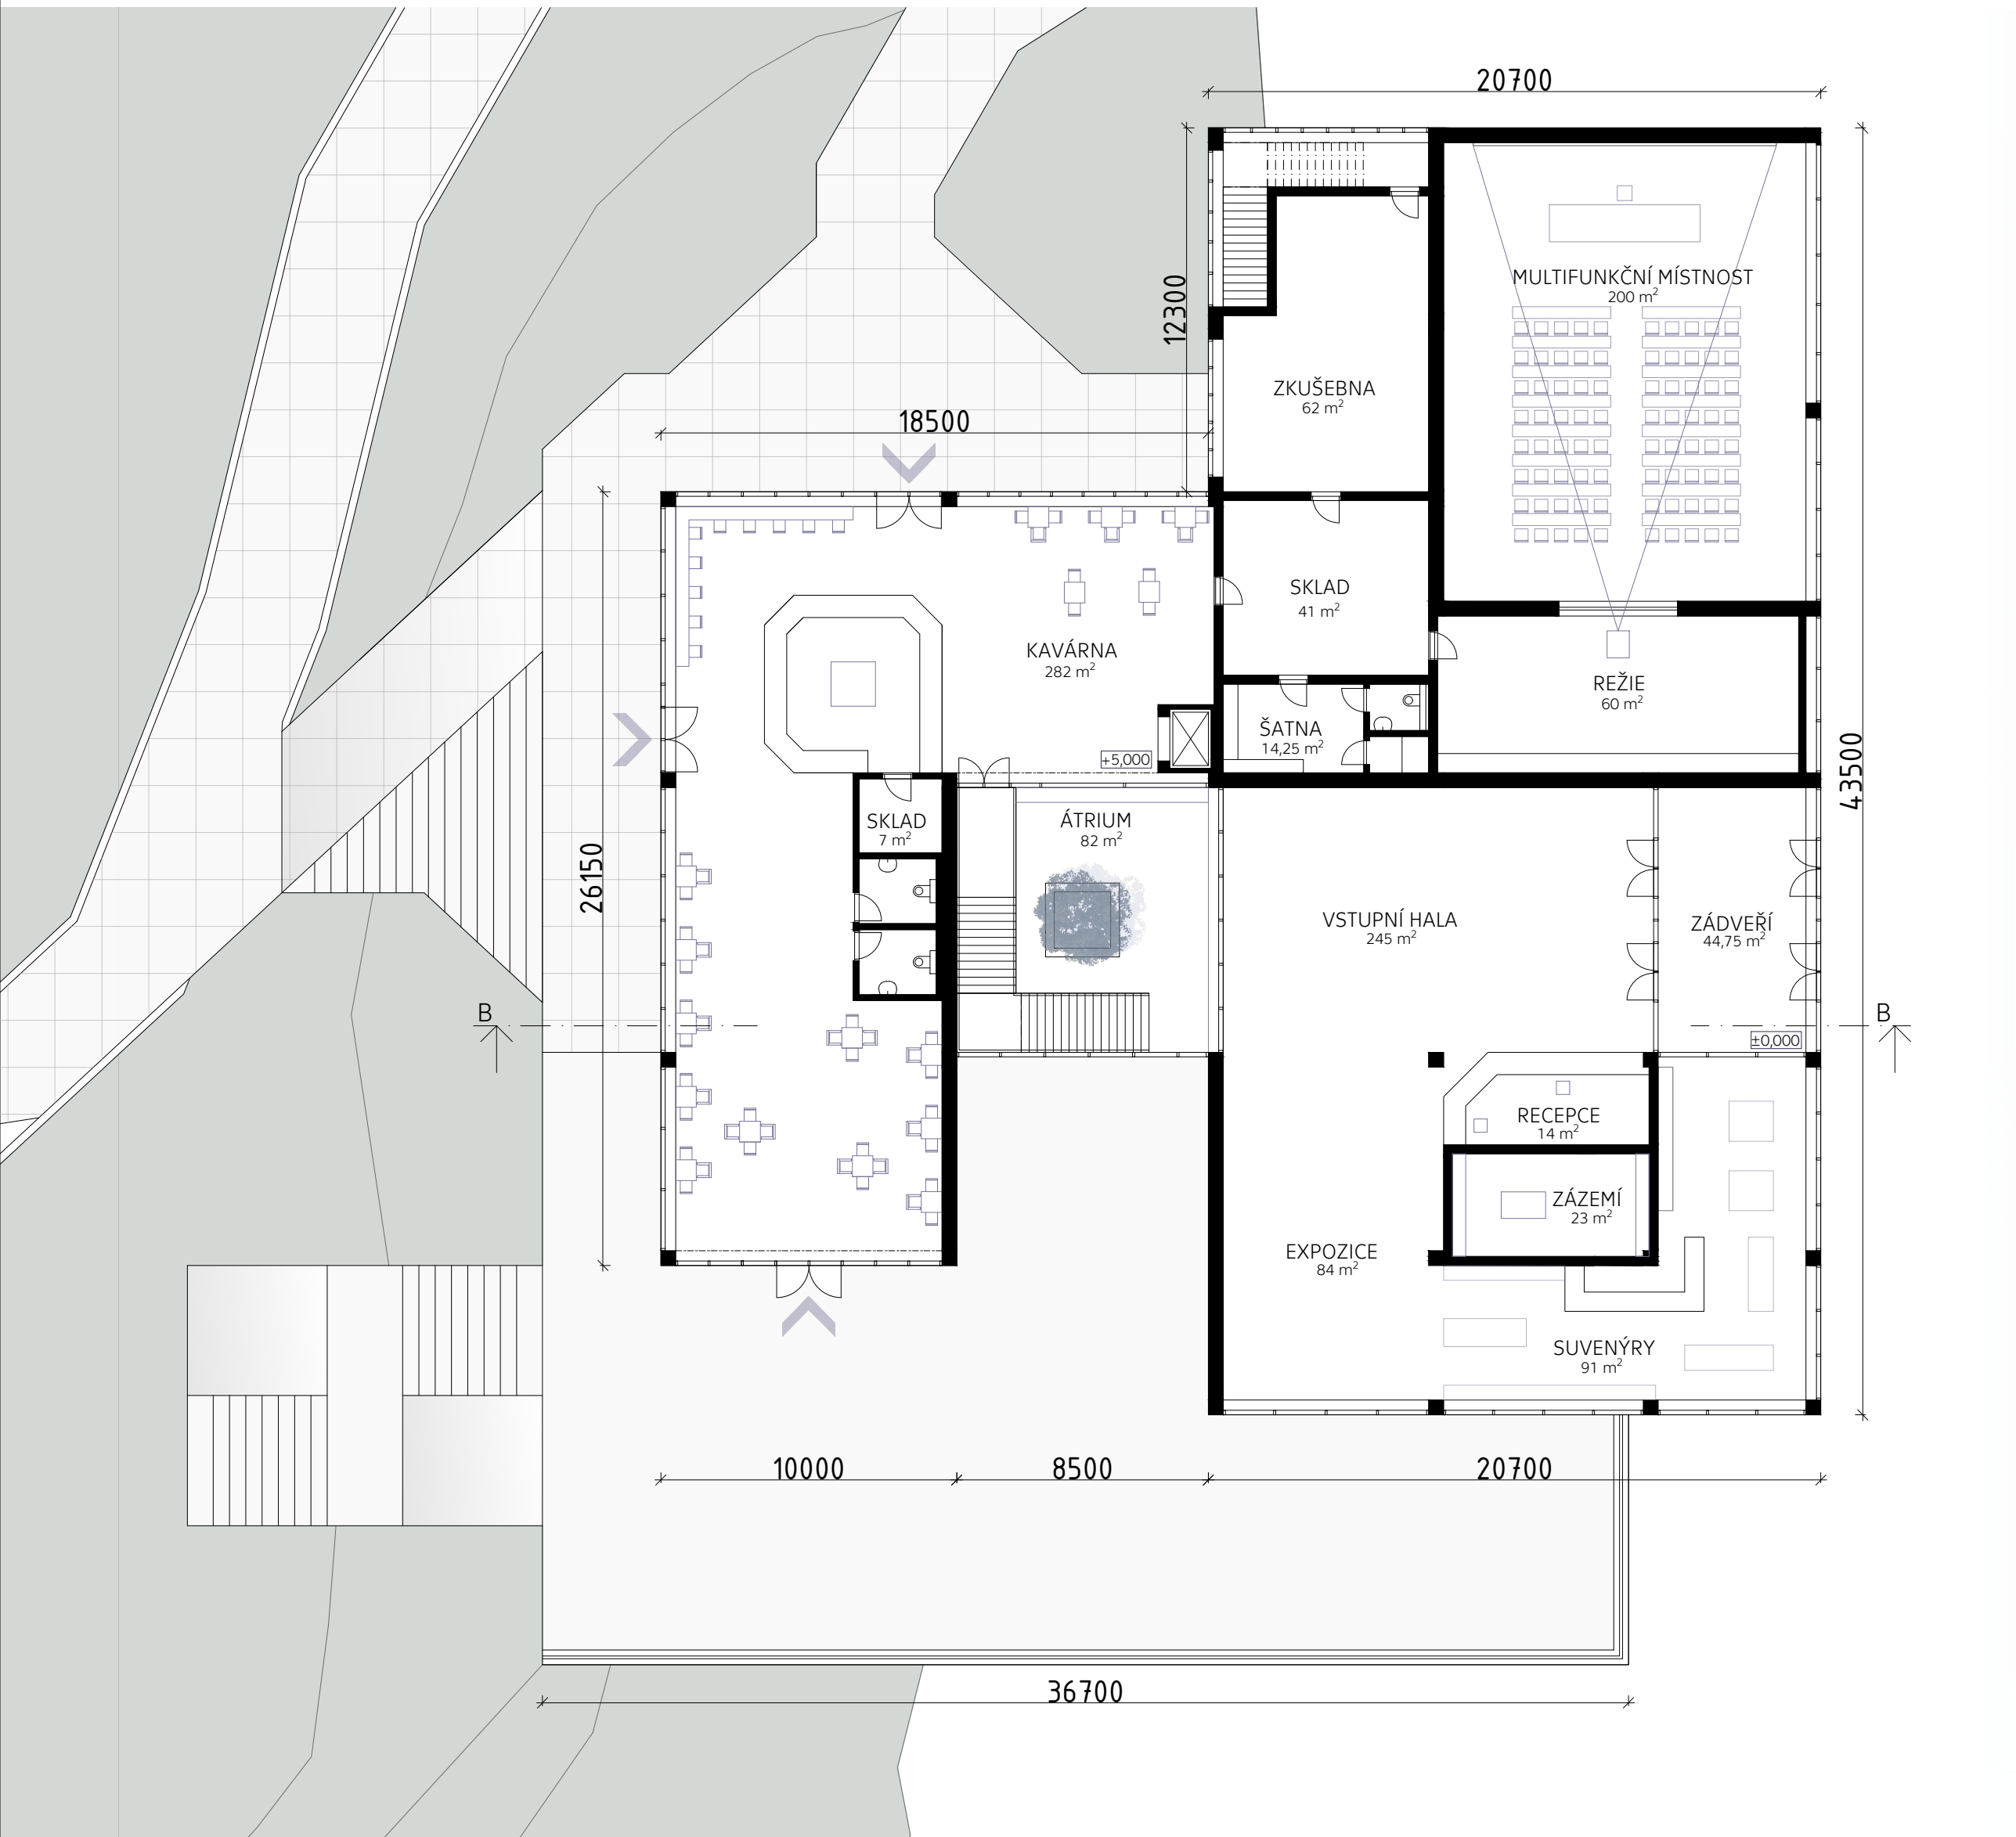


2NP

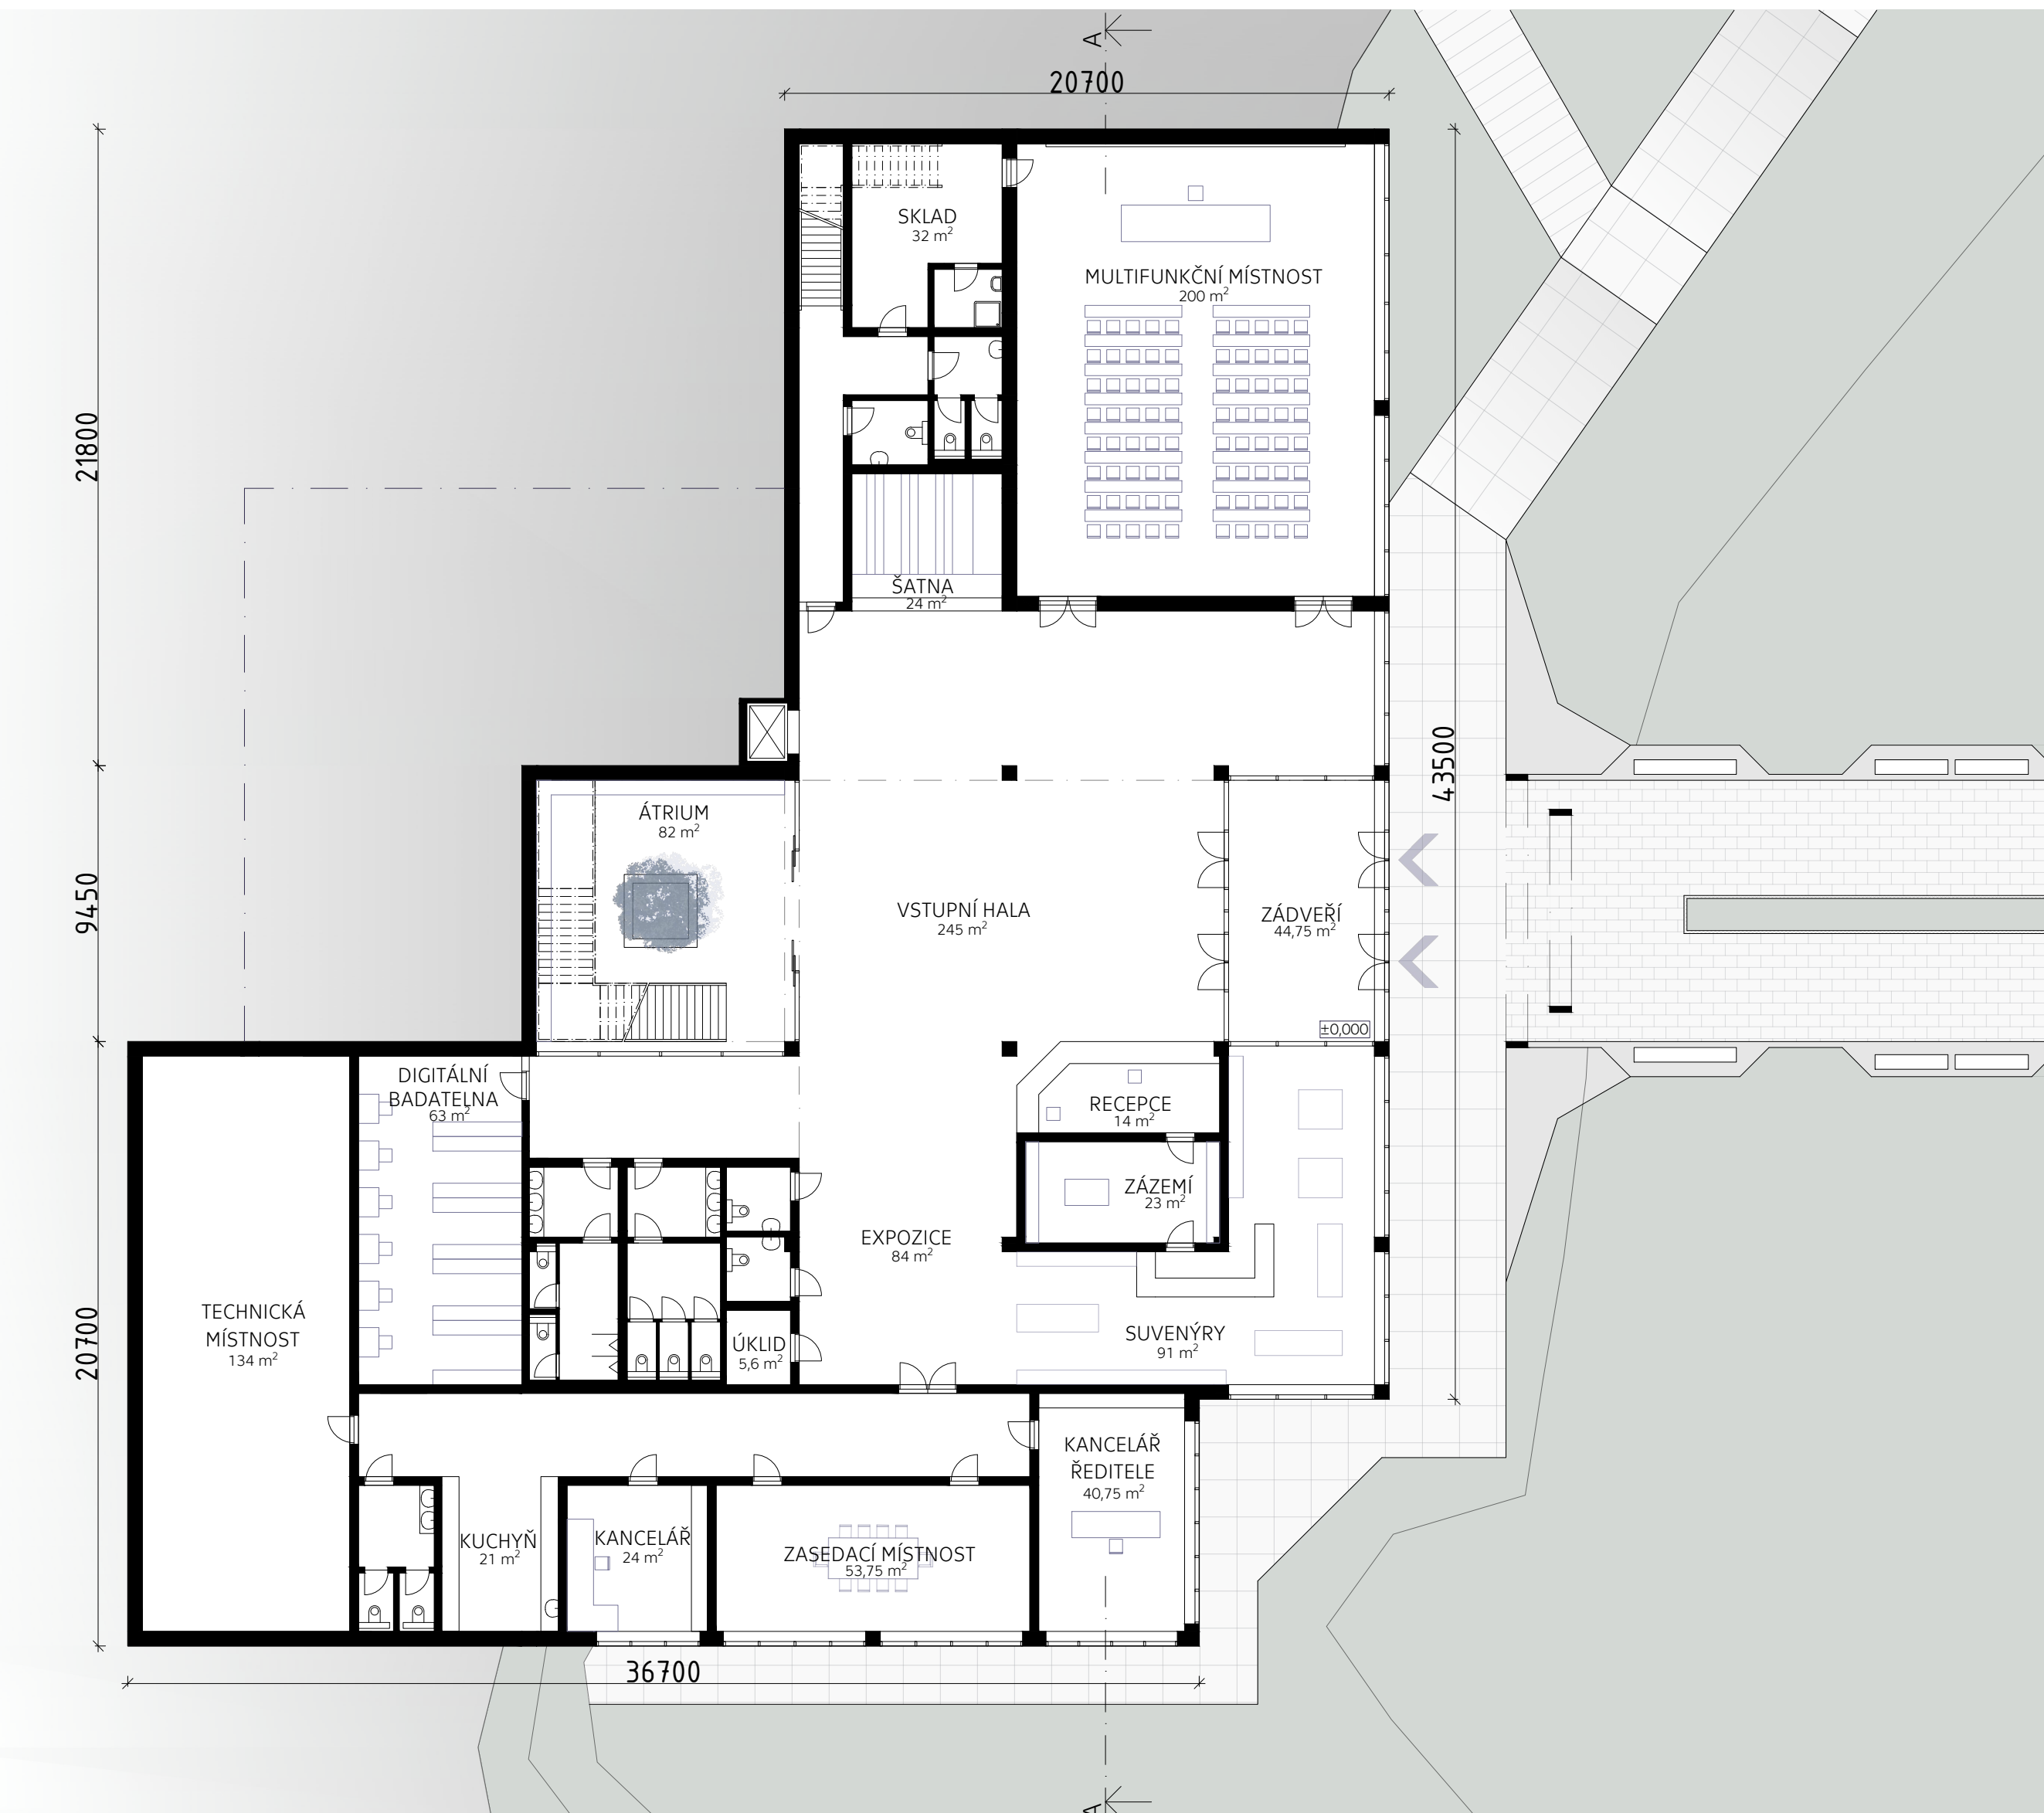

1NP

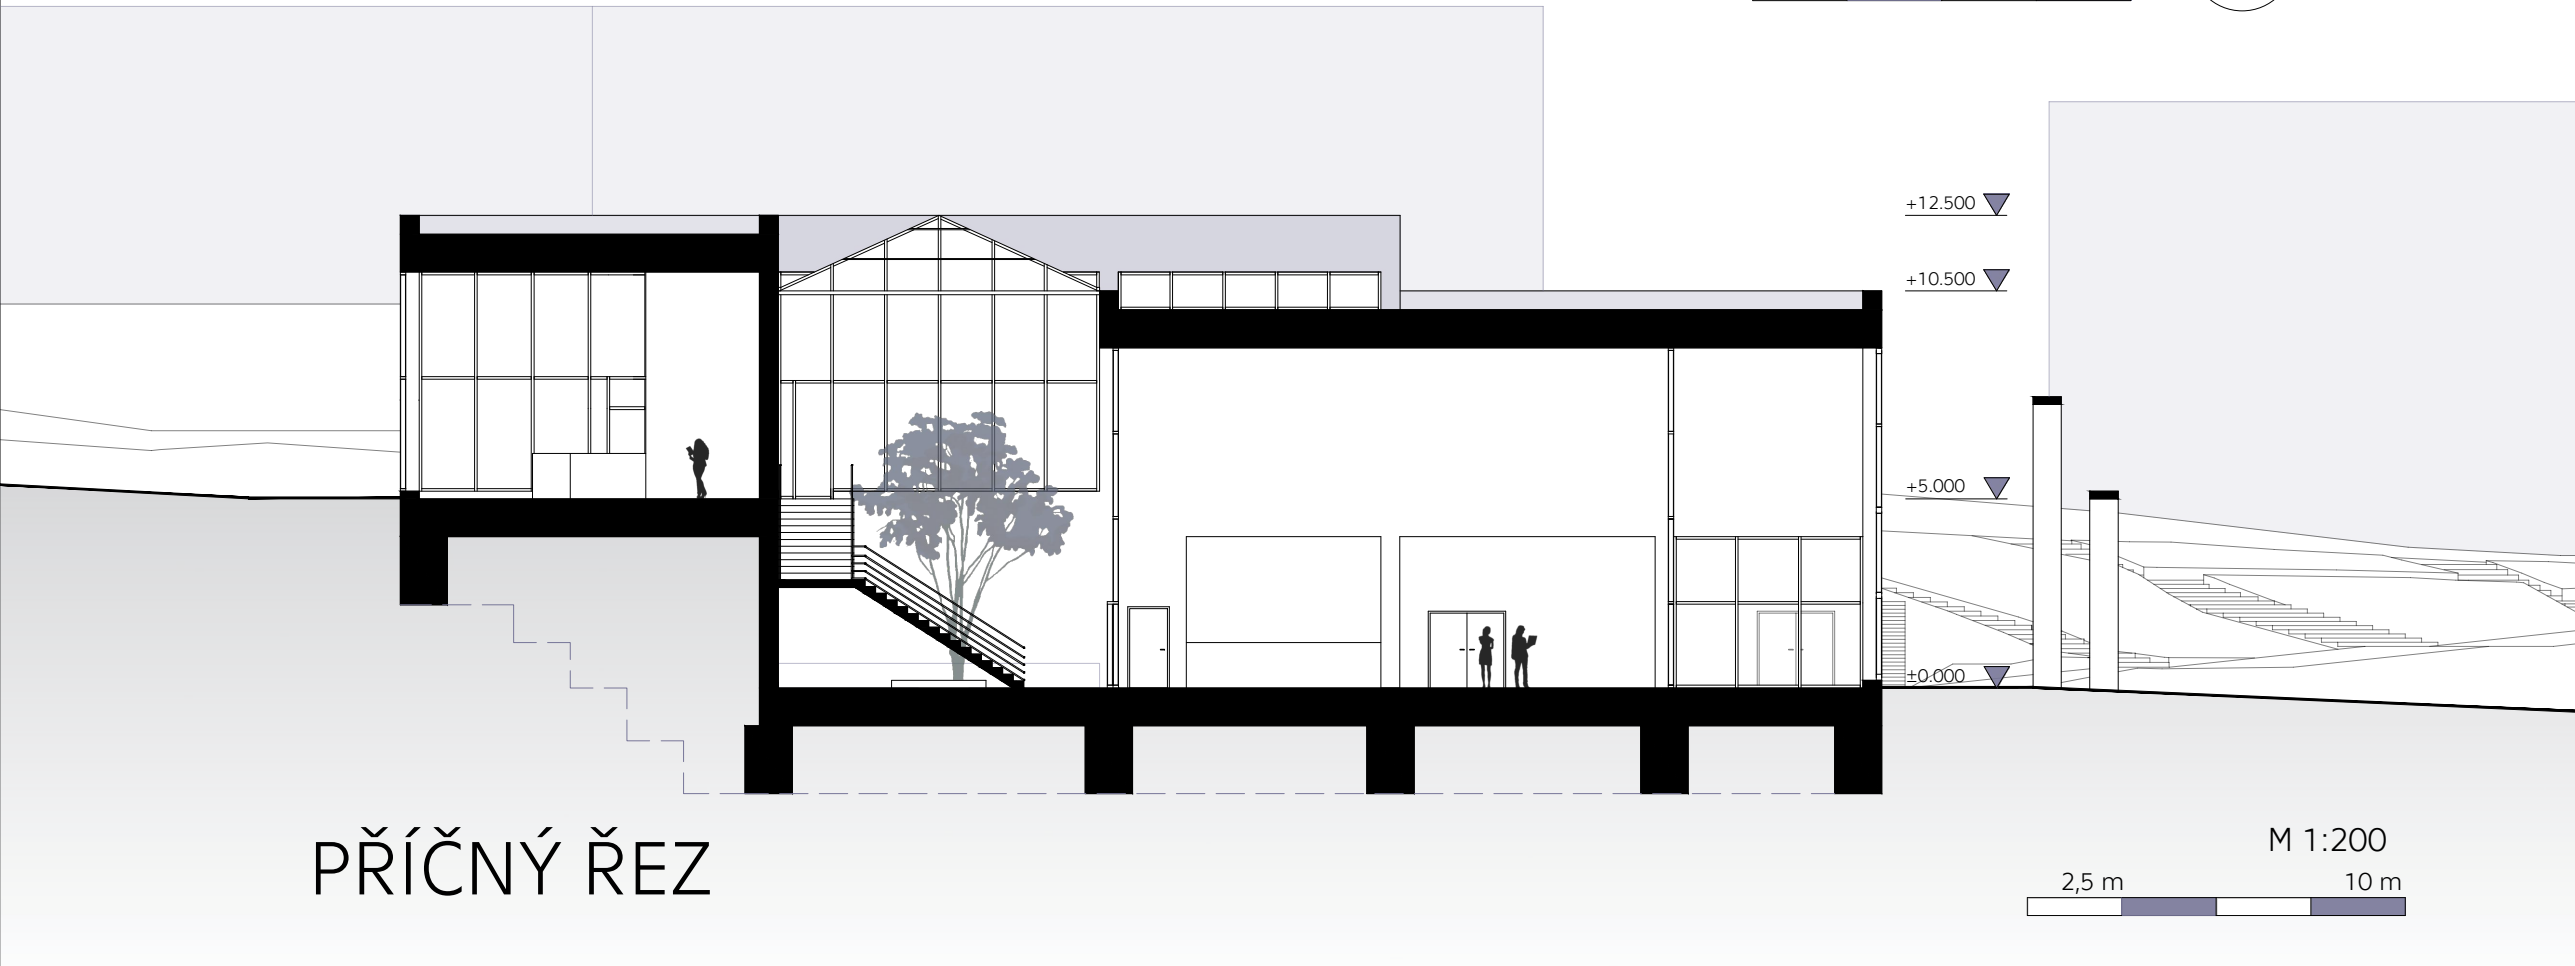

PŘÍČNÝ ŘEZ

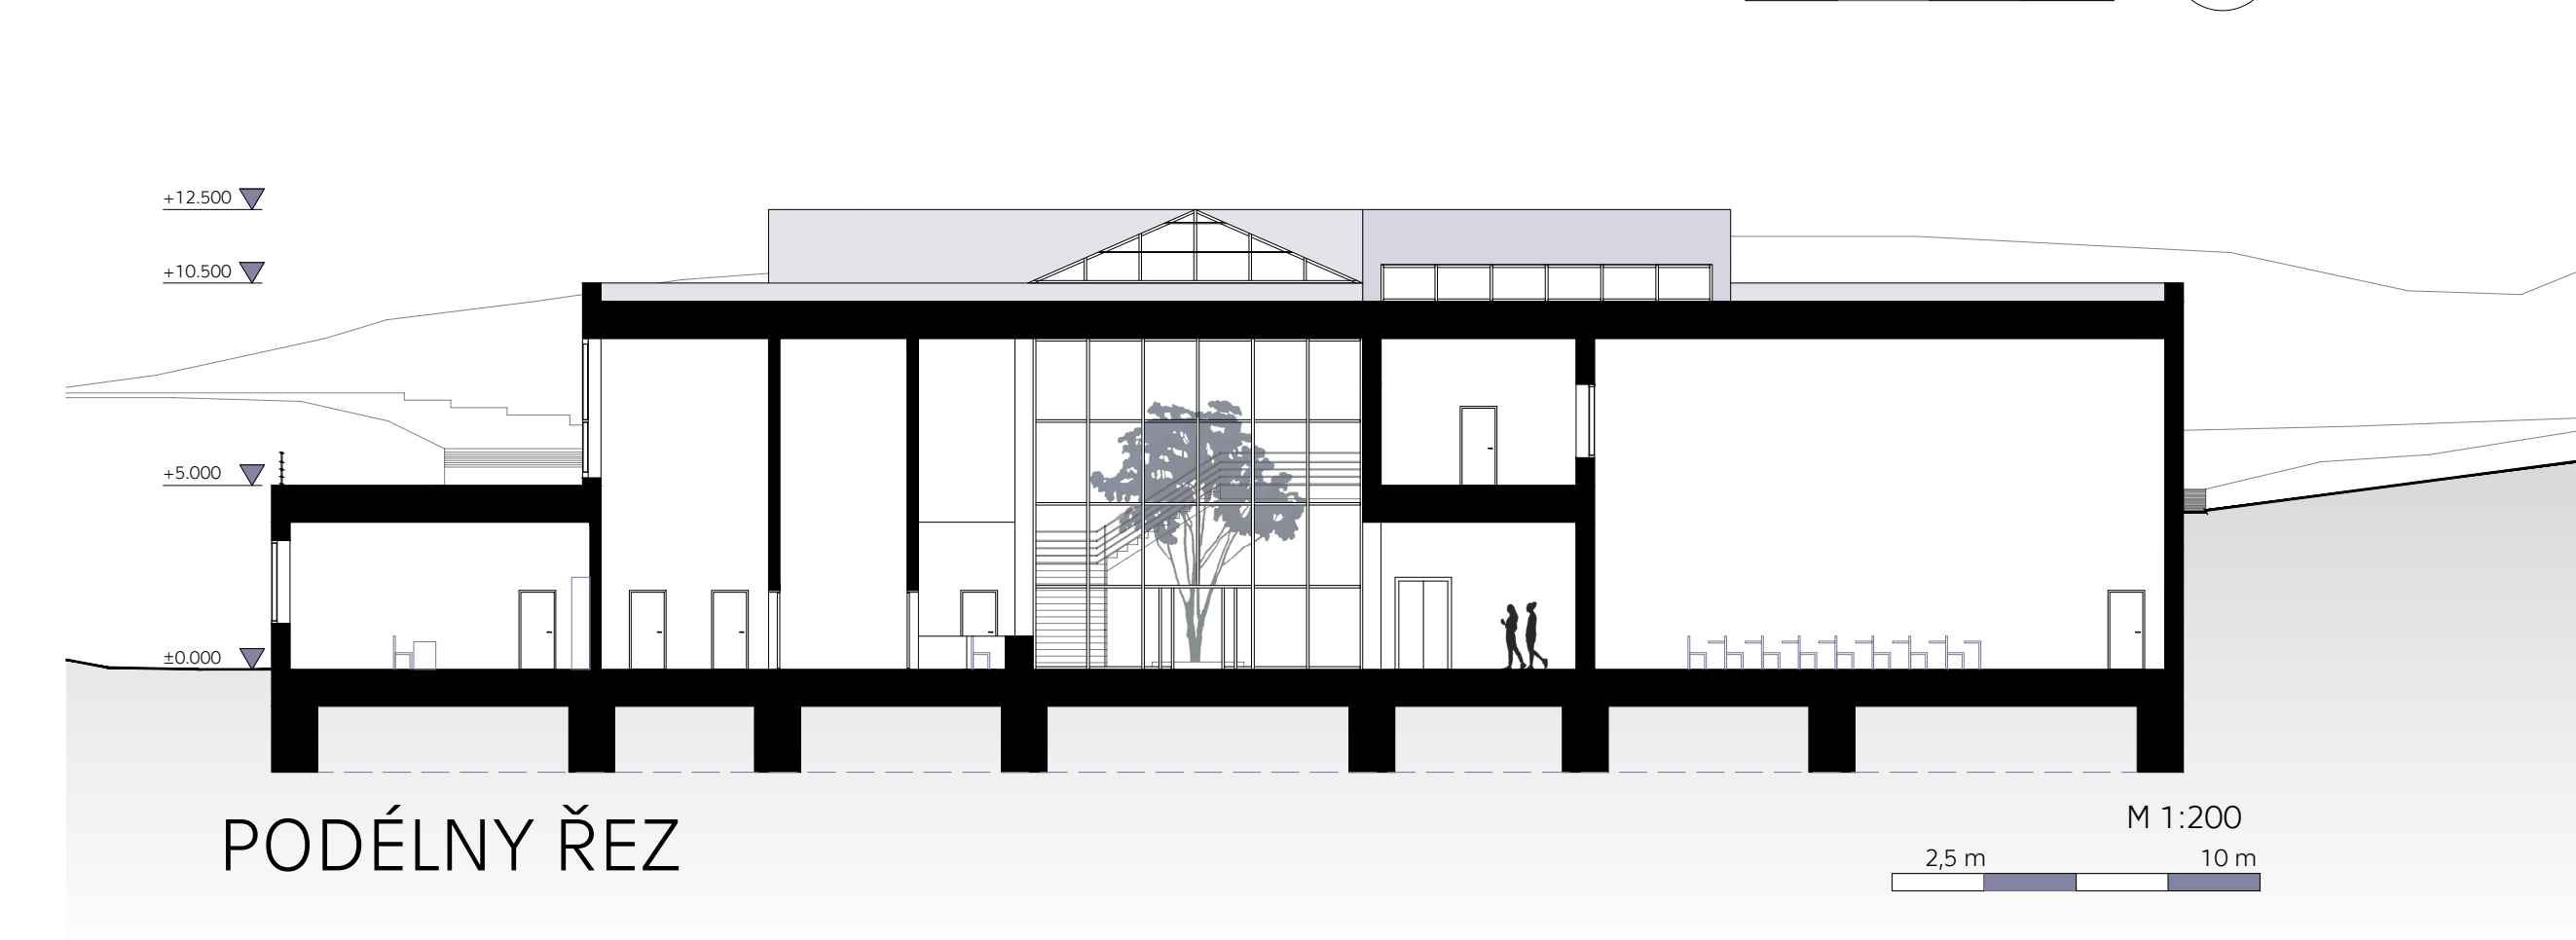

PODÉLNÝ ŘEZ

